


Нагрузки на фундаменты

15400

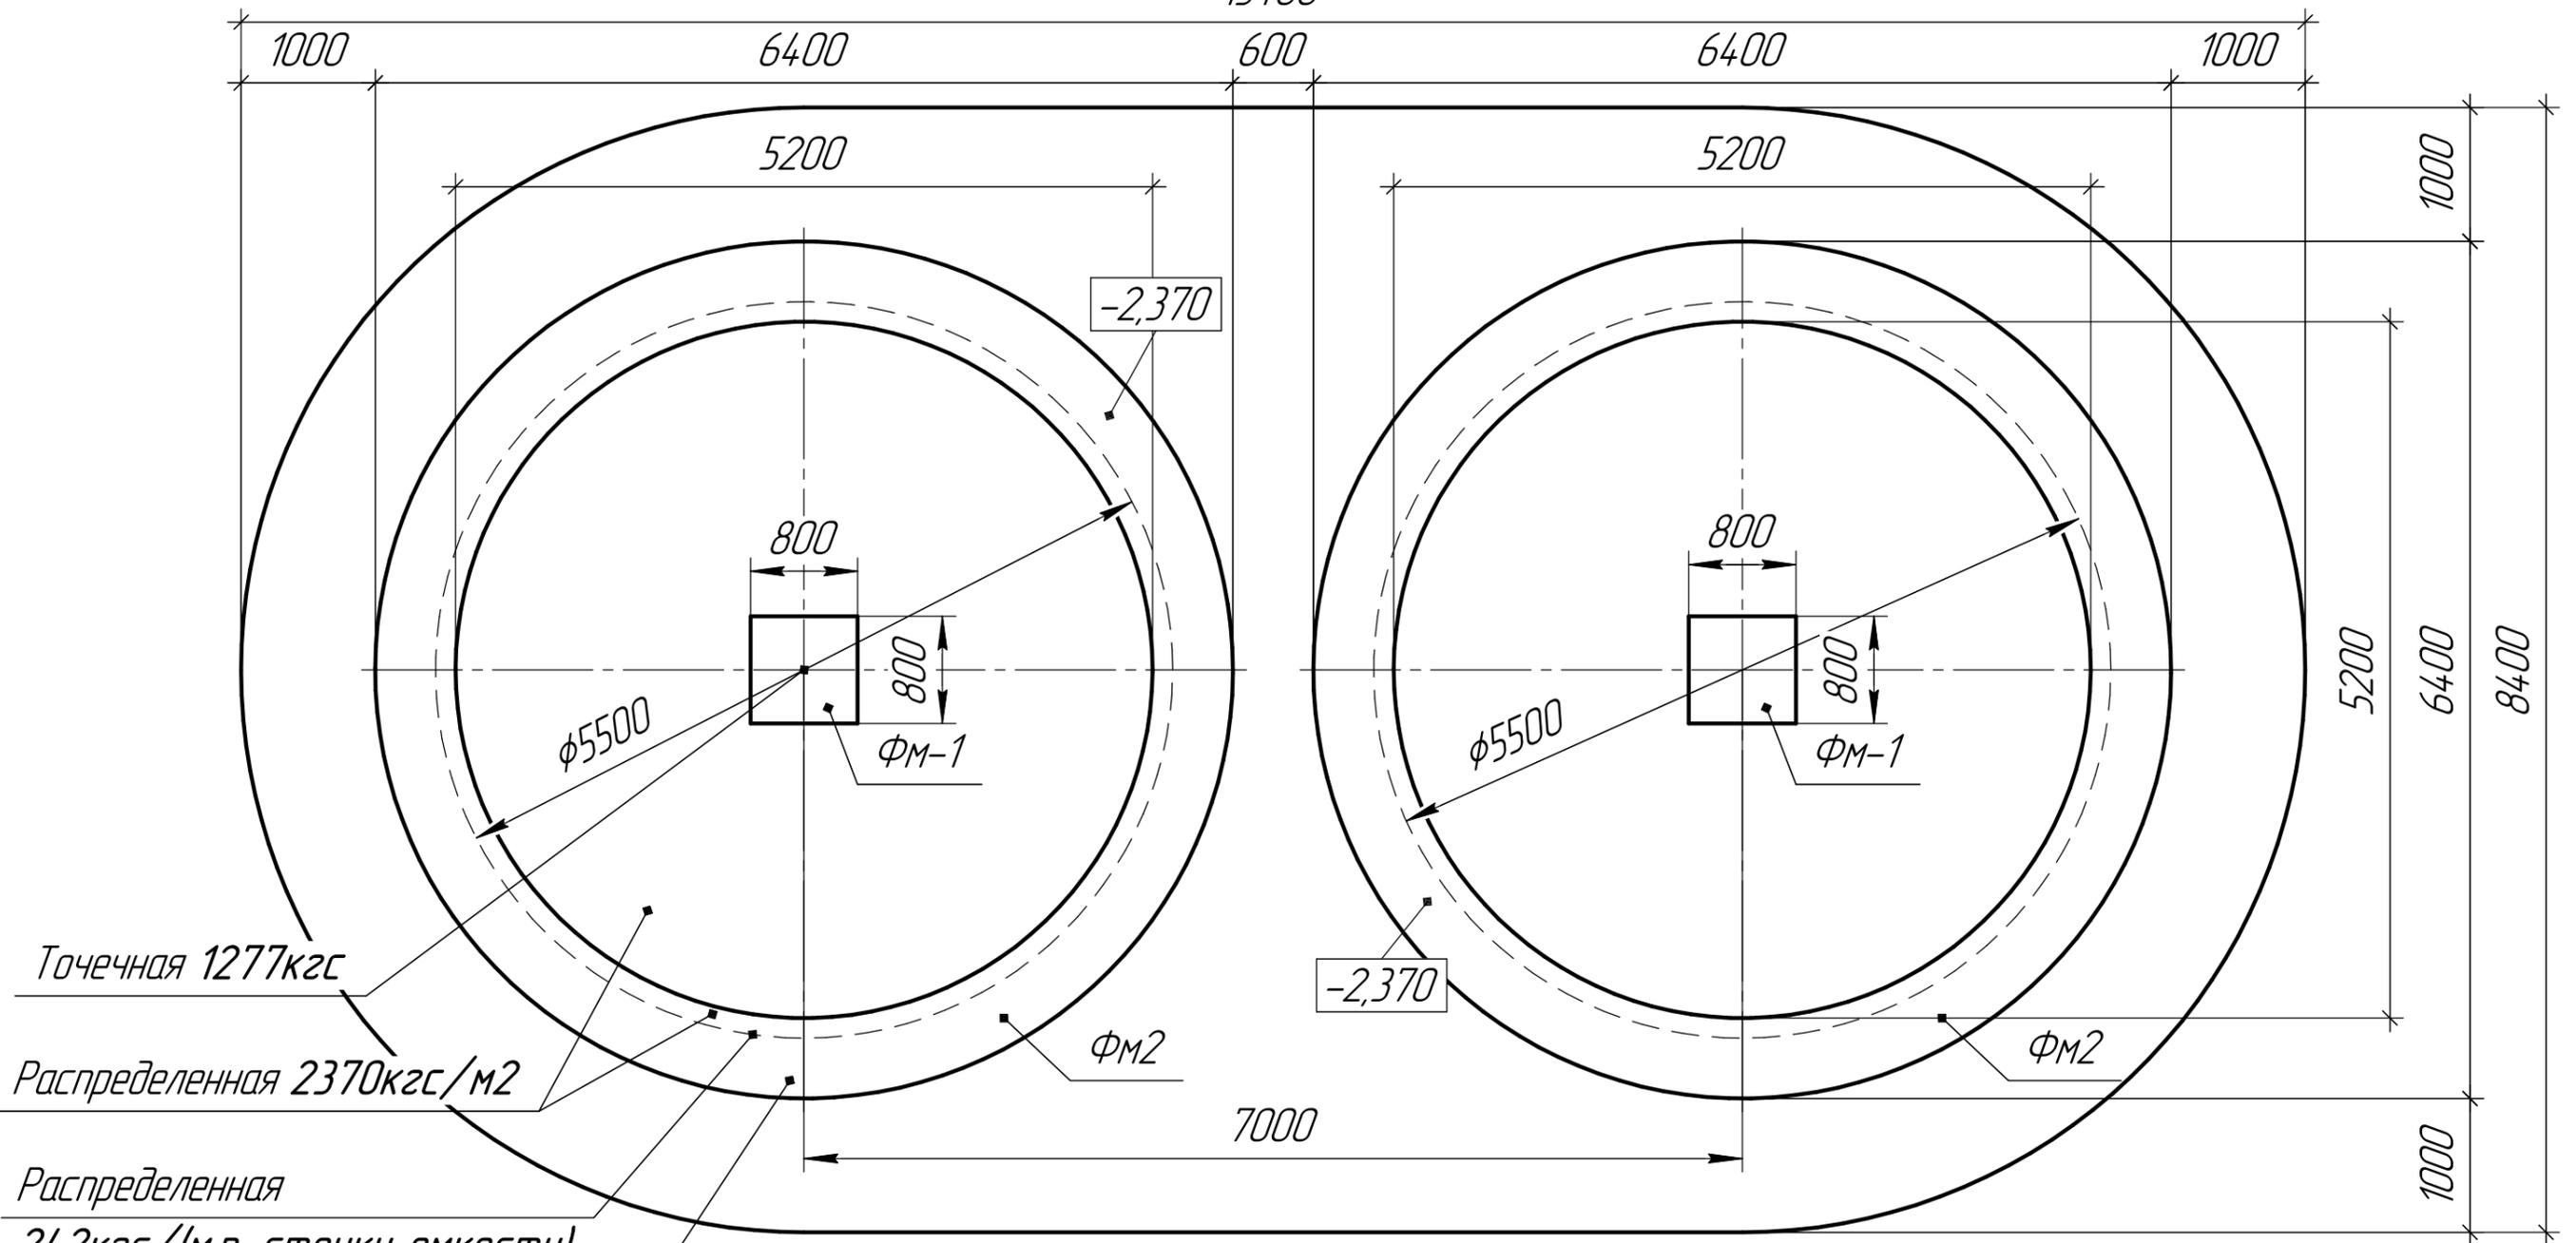

Точечная 1277кгс

Распределенная 2370кгс/м²

Распределенная
242кгс/(м.п. стенки емкости)

Распределенная от
вертикального давления грунта

1. Нагрузки показаны только для одного фундамента. Для второго фундамента они такие же.
2. Внутри фундамента ФМ-2 выполнить песчаную подушку 50мм (бетонная подготовка не нужна).
3. Местные неровности поверхности фундамента при проверке двухметровой рейкой - не более 5мм.
4. Разность отметок любых несмежных точек фундамента - не более 15мм.

Изм.	Кол.ч.	Лист	№ док.	Подп.	Дата	Строительство резервуаров пожарного запаса воды. 2шт по 56м ³	Стадия	Масса	Масштаб	
										1:75
								Лист	Листов	1
Нагрузки на фундаменты							ООО "Аква-Хим"			

Взам. инв. №

Подп. и дата

Инв. № подл.