


Взам. инв. №	
Подп. и дата	
Инв. № подл.	

Наружная поверхность емкости покрыта битумной гидроизоляцией

Изм.	Кол.ч.	Лист	№ док.	Подп.	Дата	Строительство резервуаров пожарного запаса воды. 2 шт по 56м <sup>3</sup>	Стадия	Масса	Масштаб
							Лист 1	Листов 3	
						Общий вид. Типовые узлы резервуара	ООО "Аква-Хим"		


*Донный забор с донным сливом*

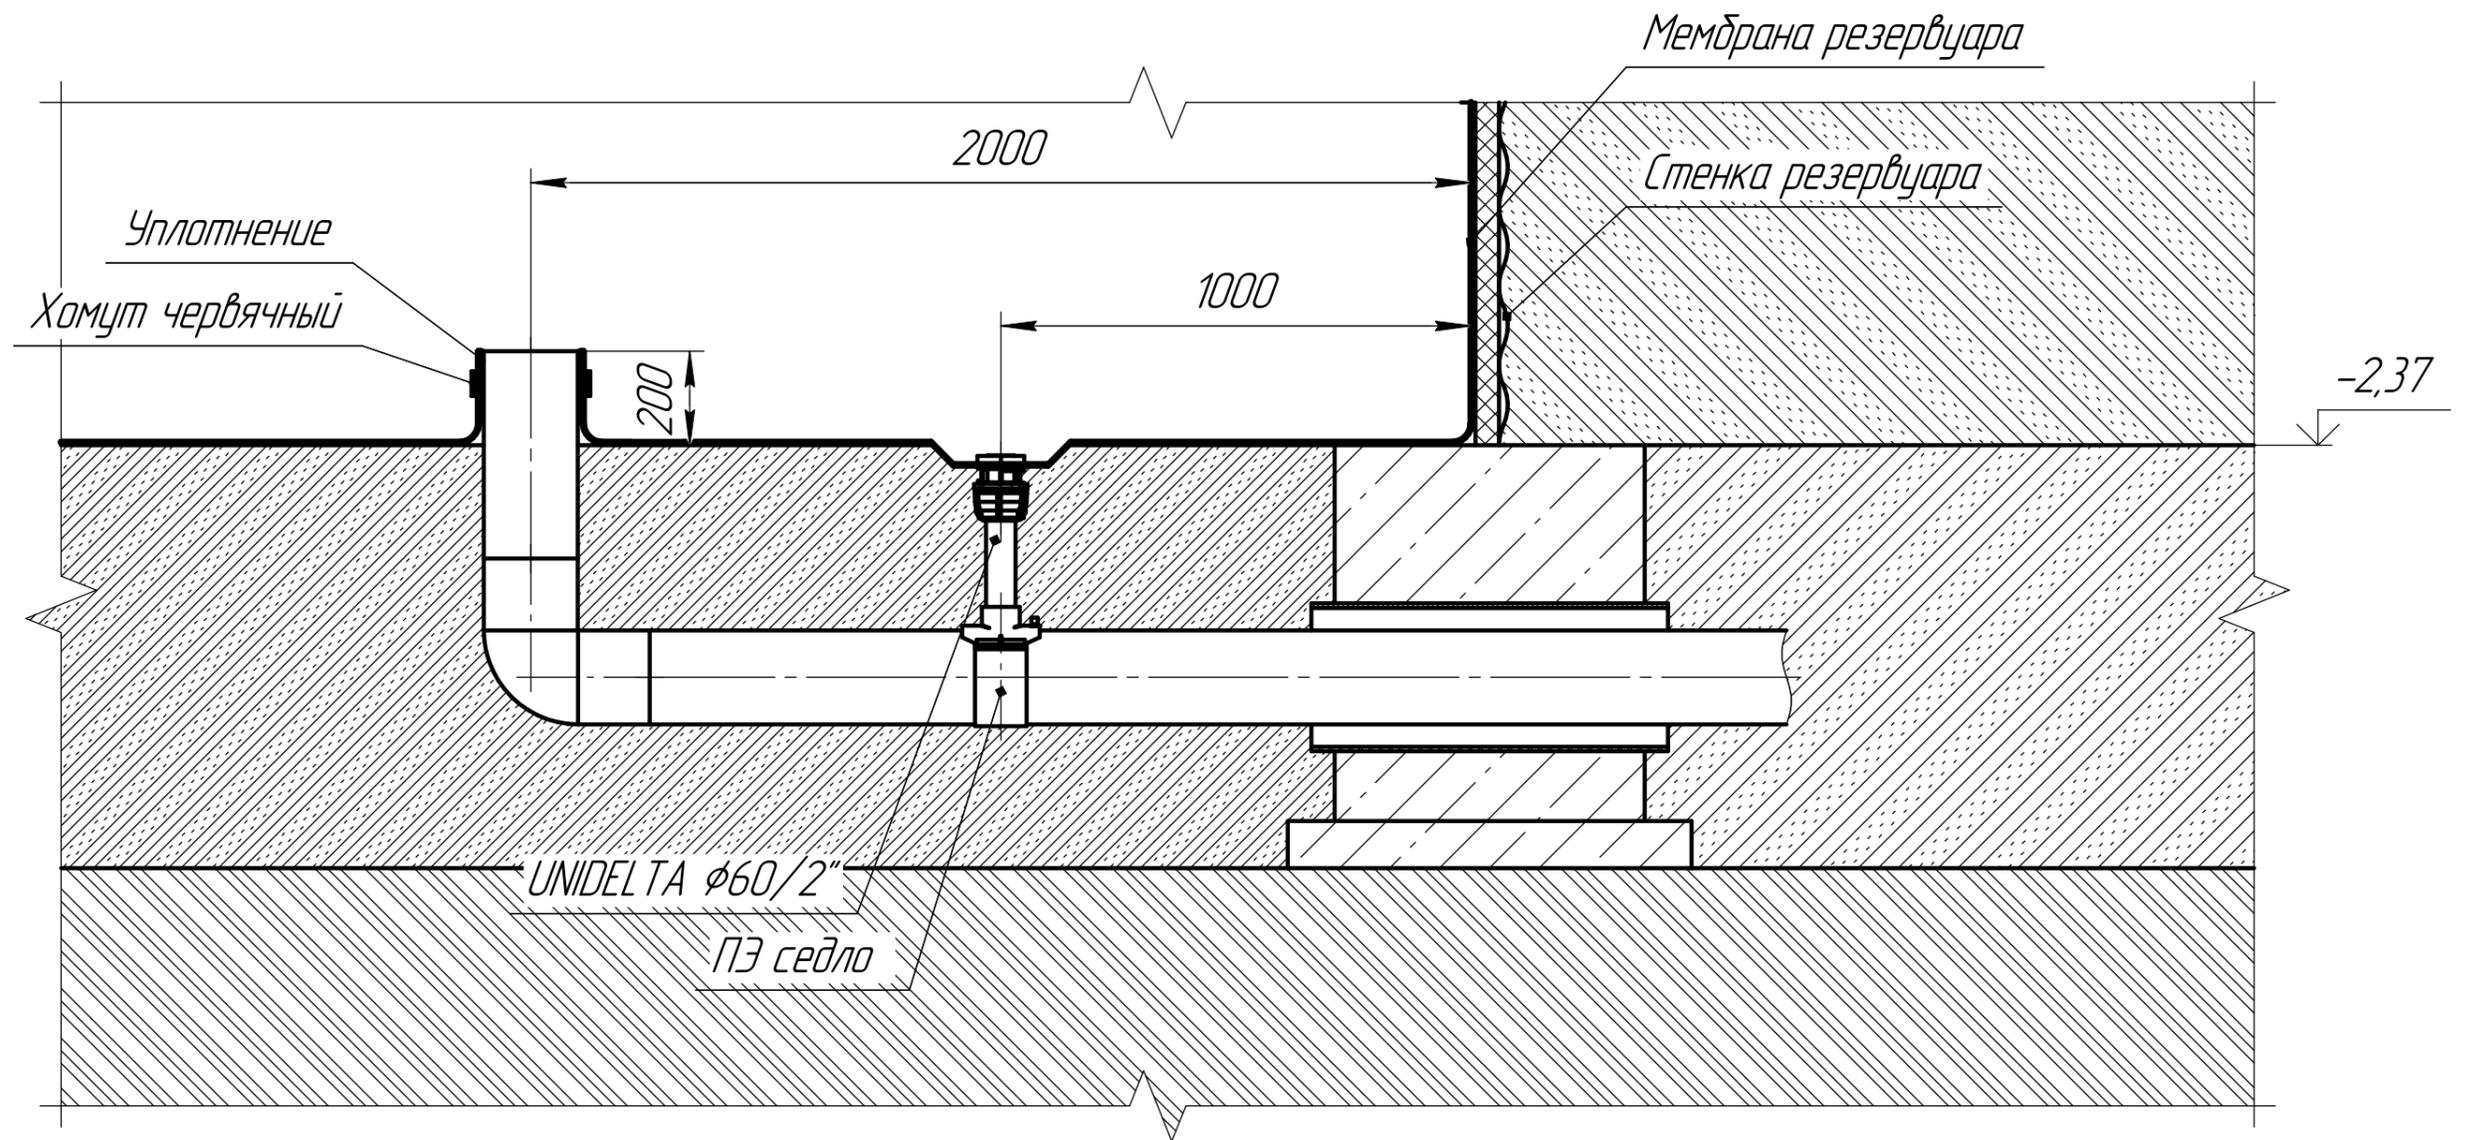

Взам. инв. №
Подп. и дата
Инв. № подл.

Изм.	Кол.ч.	Лист	№ док.	Подп.	Дата	Строительство резервуаров пожарного запаса воды. 2 шт по 56м <sup>3</sup> Общий вид. Типовые узлы резервуара	Стадия	Масса	Масштаб
							Лист 2	Листов 3	
							ООО "Аква-Хим"		

*Боковой узел ввода в емкость*

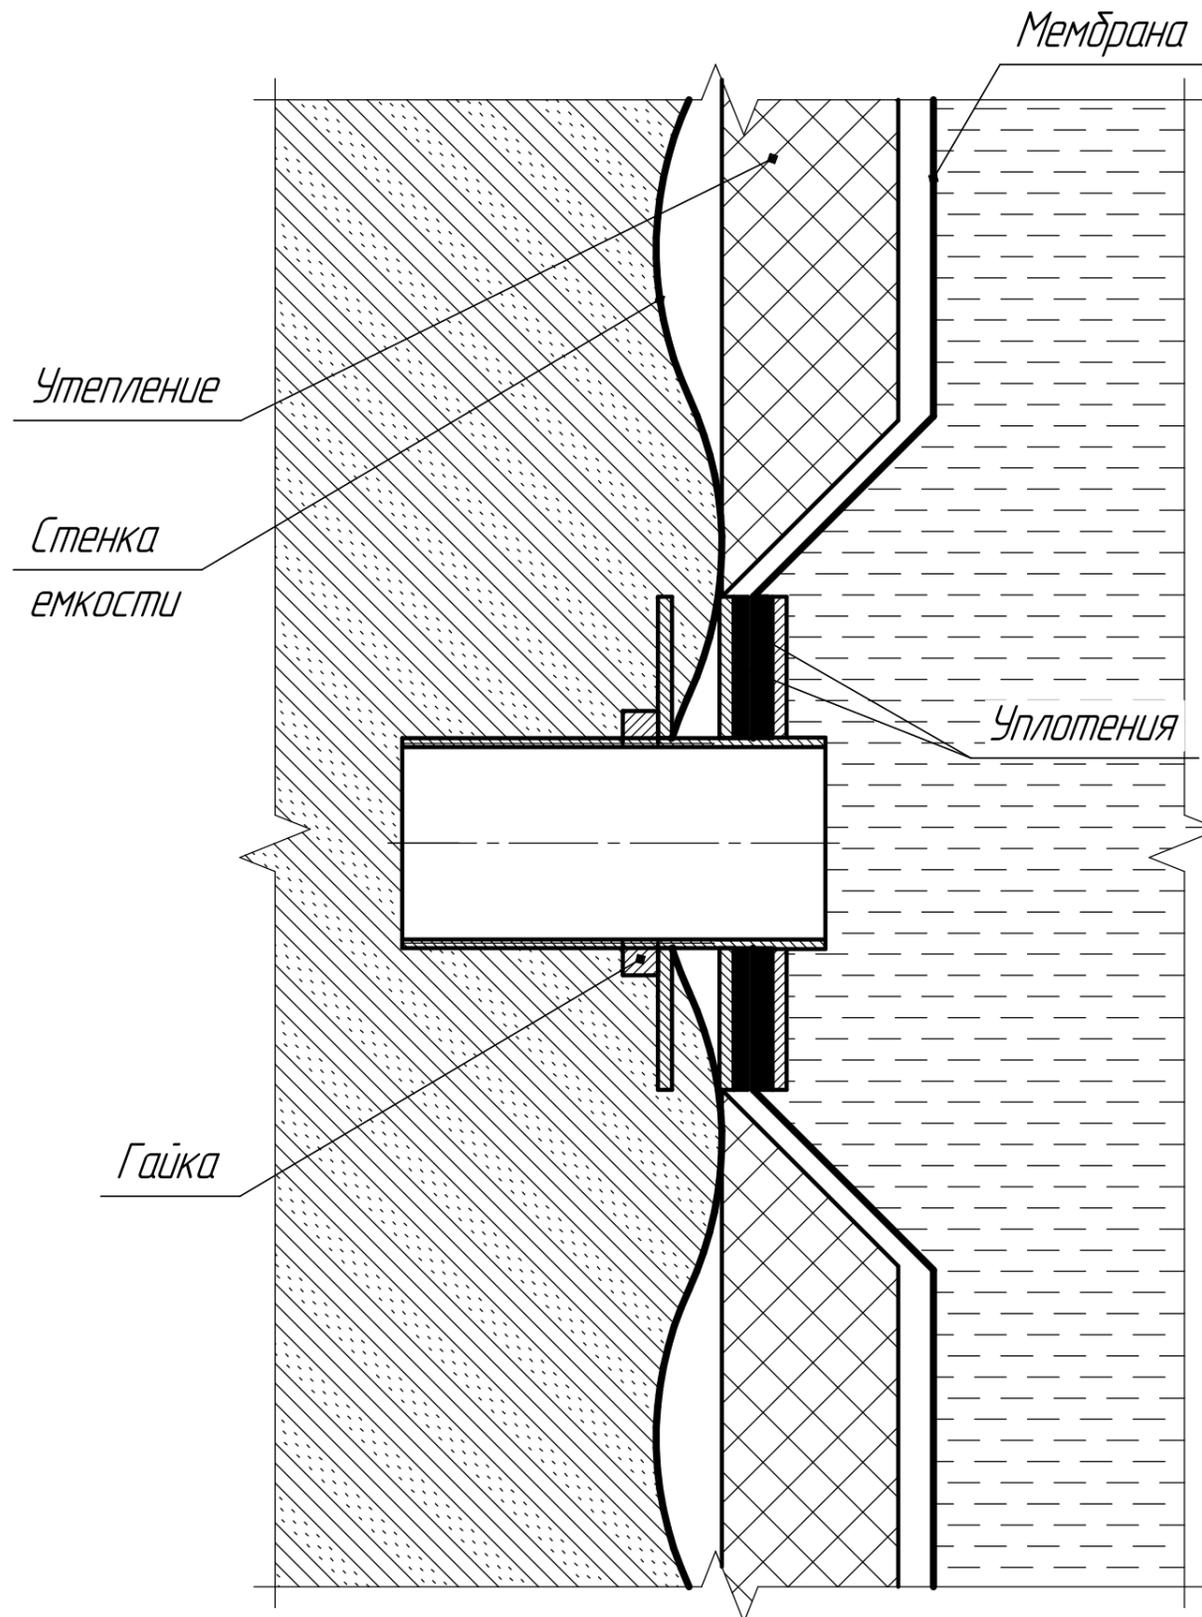

Взам. инв. №	
Подп. и дата	
Инв. № подл.	

Изм.	Кол.ч.	Лист	№ док.	Подп.	Дата	Строительство резервуаров пожарного запаса воды. 2 шт по 56м <sup>3</sup>	Стадия	Масса	Масштаб
							Лист 3	Листов 3	
						Общий вид. Типовые узлы резервуара	ООО "Аква-Хим"		